




Voorgevel

1 : 50



Rechtergevel

1 : 50

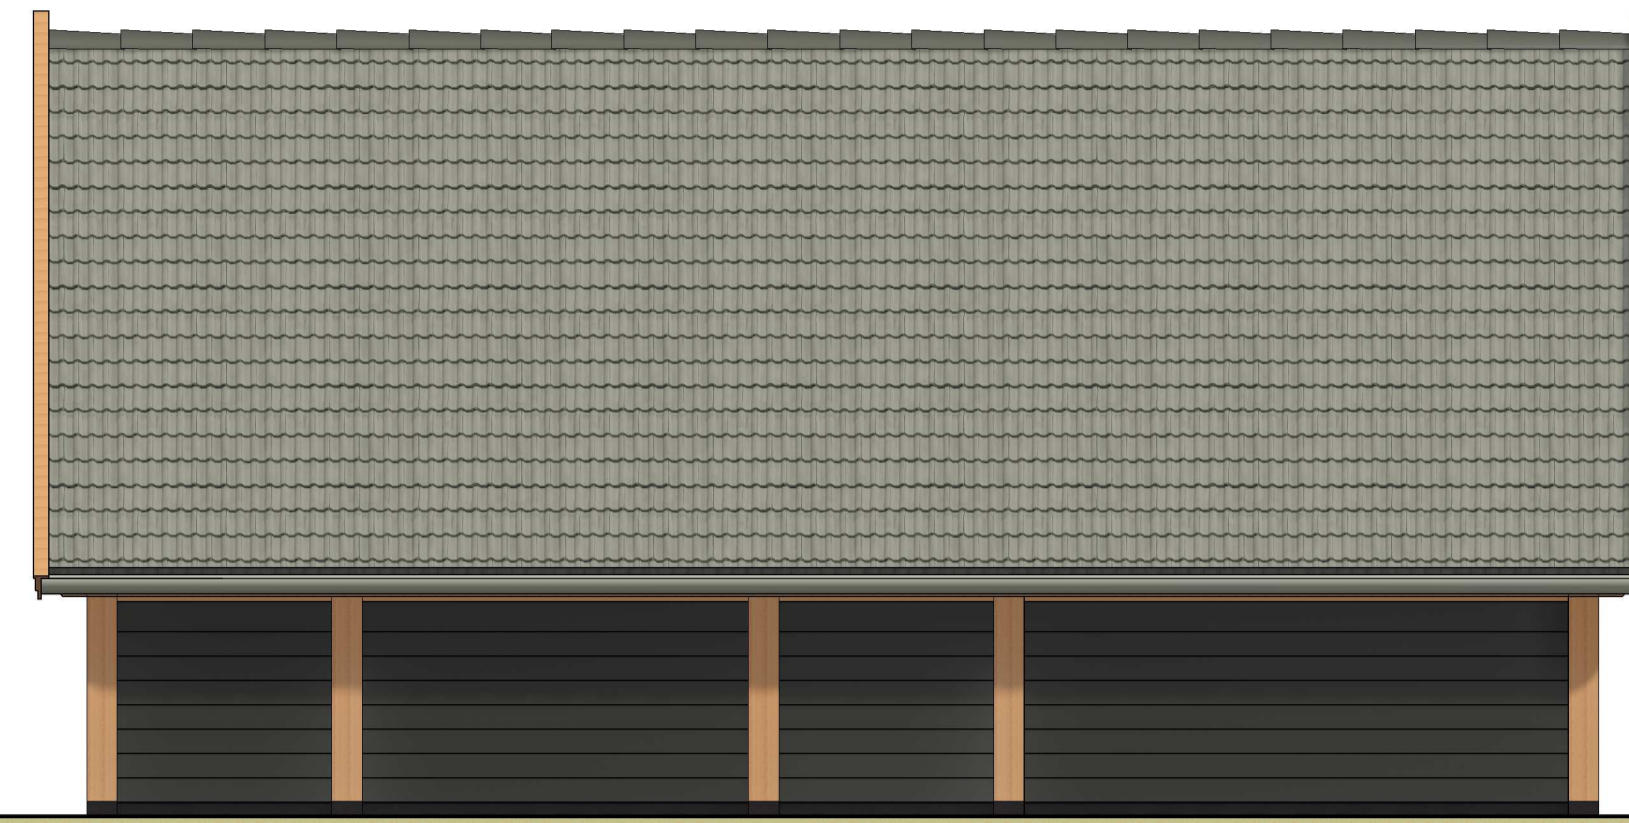


Achtergevel

1 : 50




Linkergevel

1 : 50

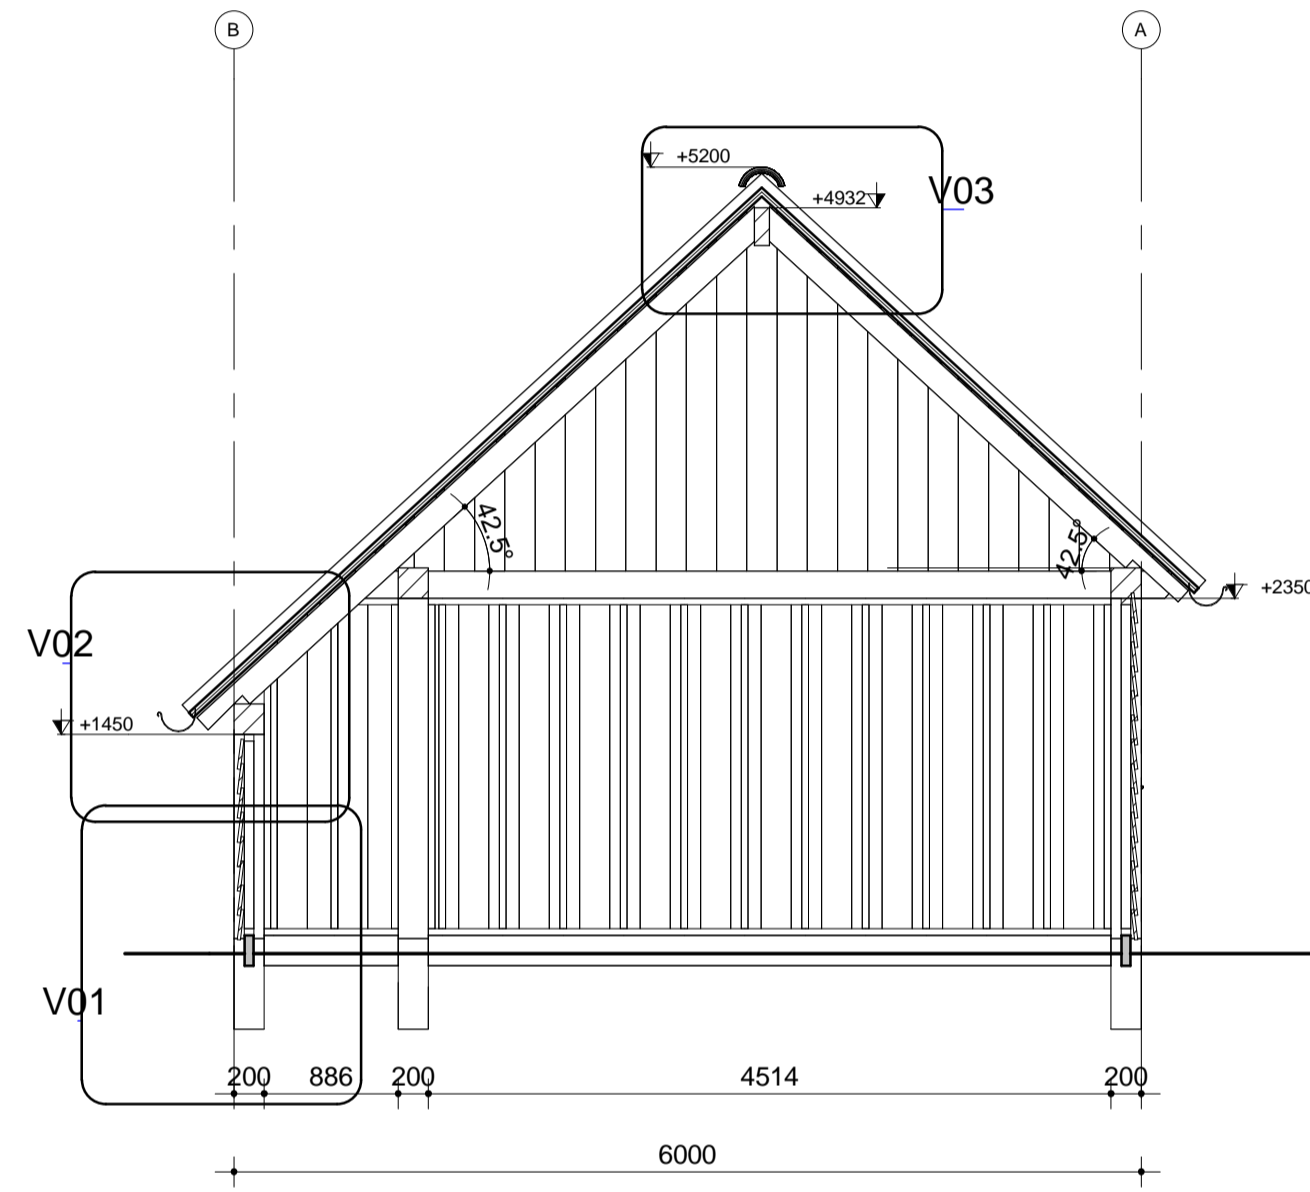


Doorsnede A

1 : 50

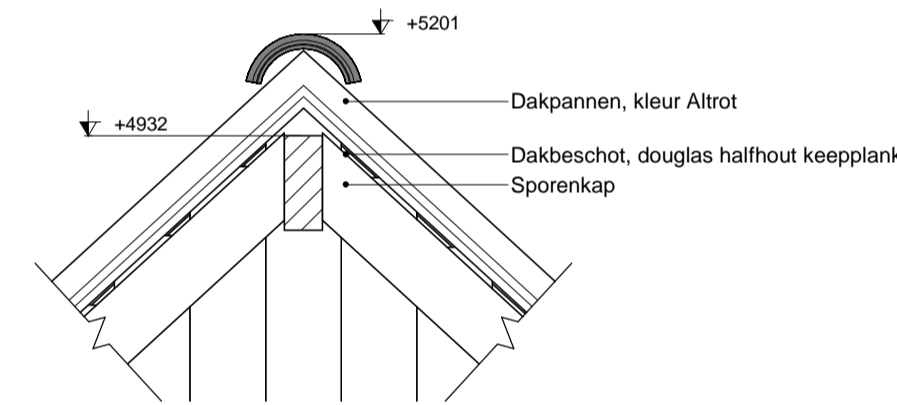


Detail V03

1 : 20

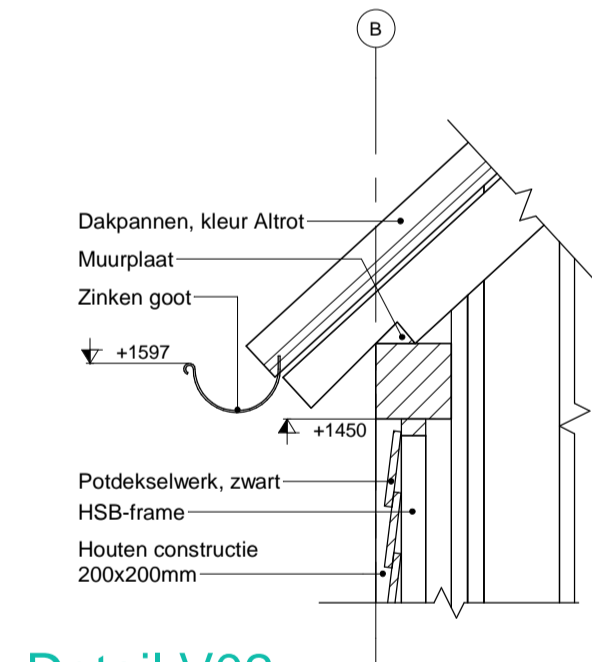


Detail V02

1 : 20

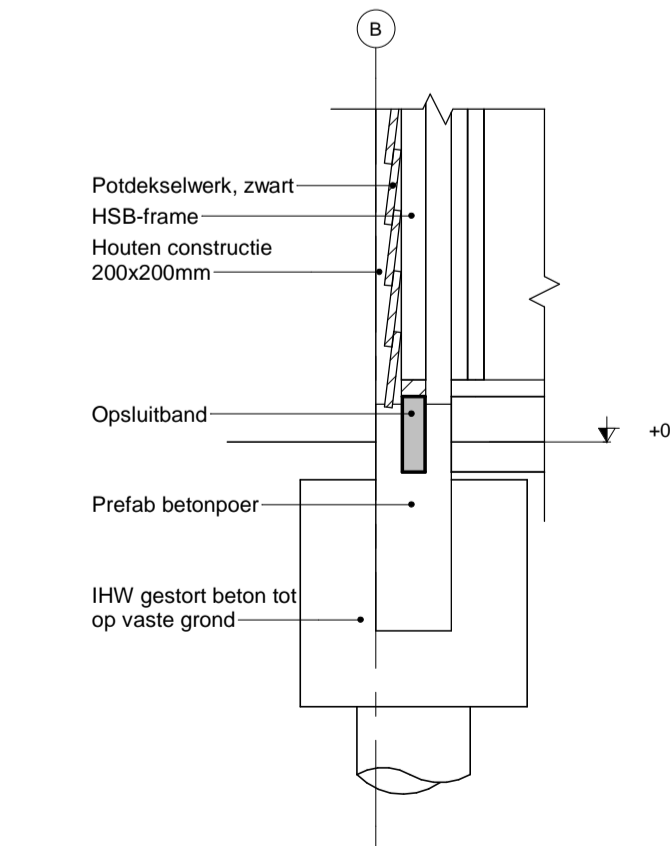


Detail V01

1 : 20

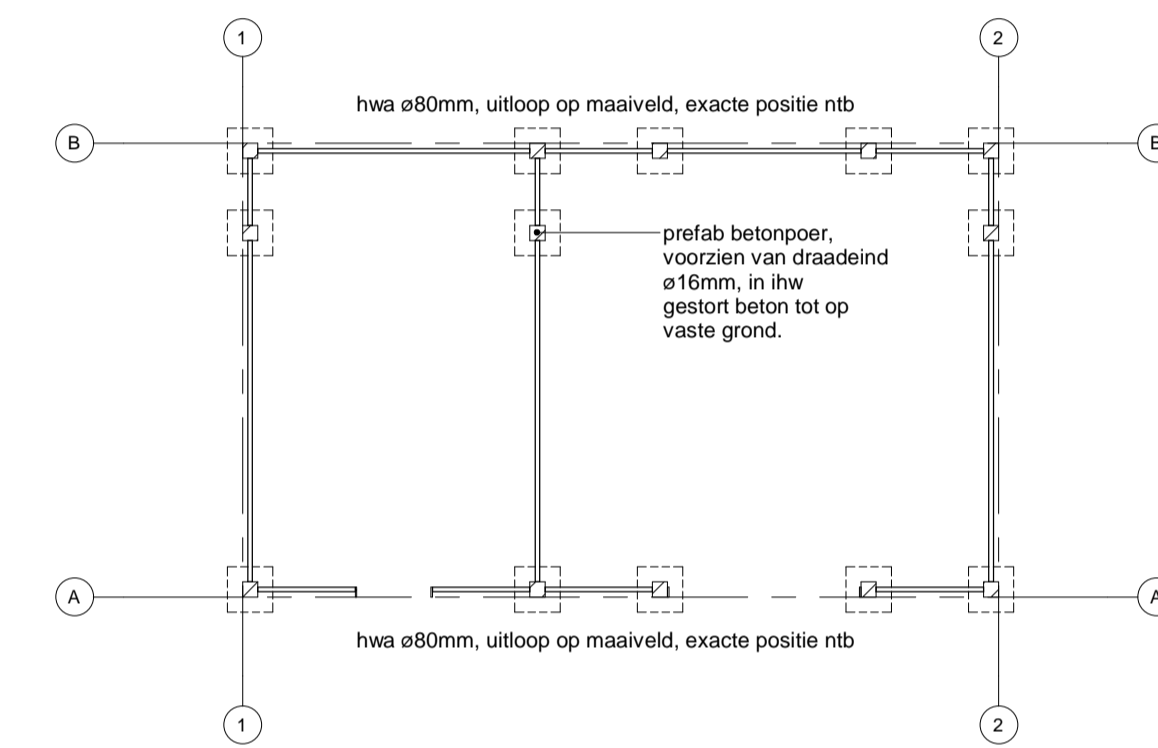


Fundatie en riolering

1 : 100

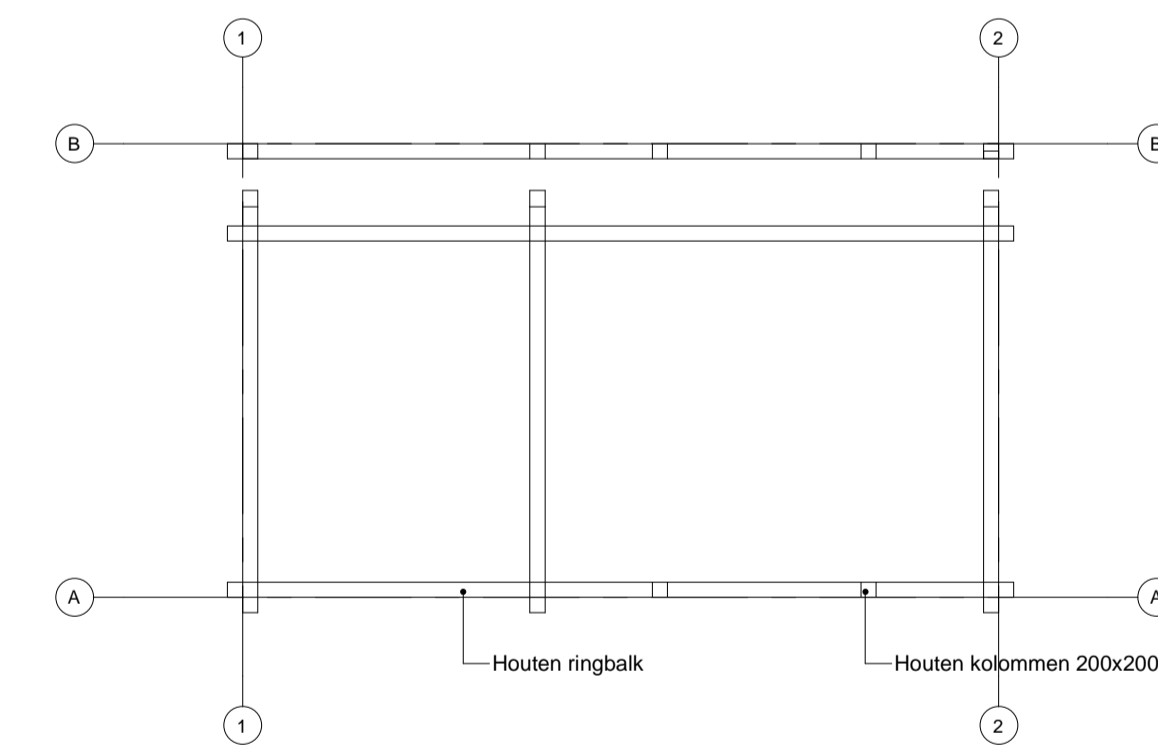


Constructie

1 : 100

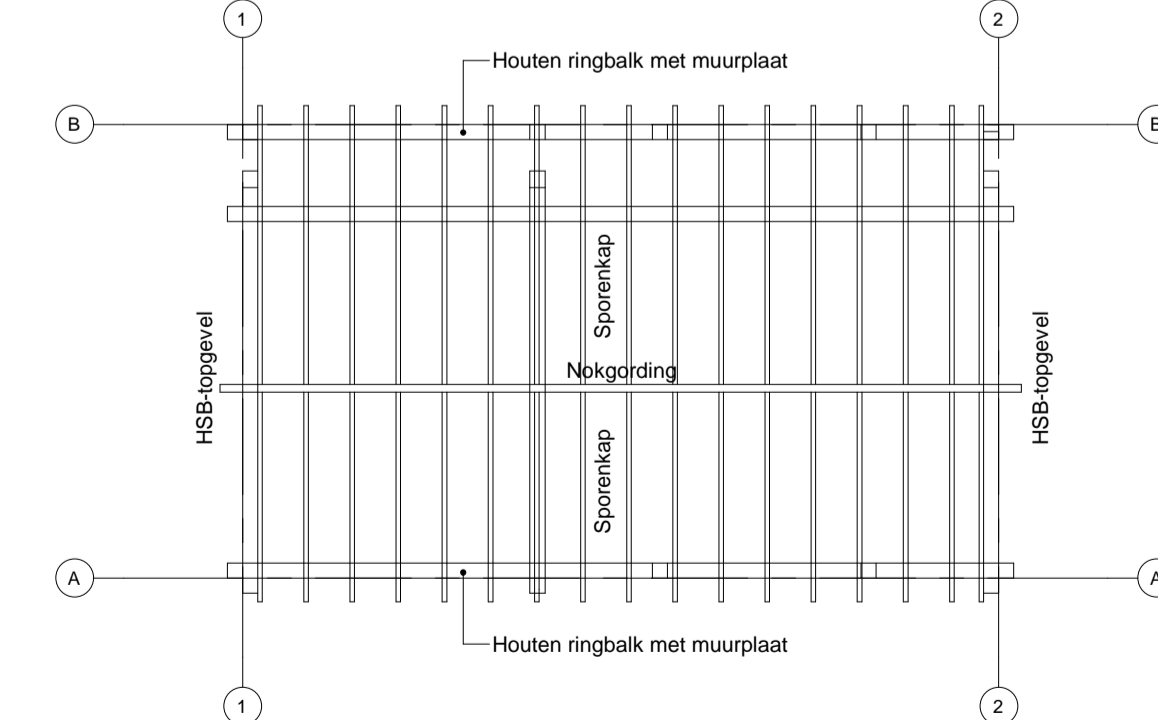

Kapplan

1 : 100

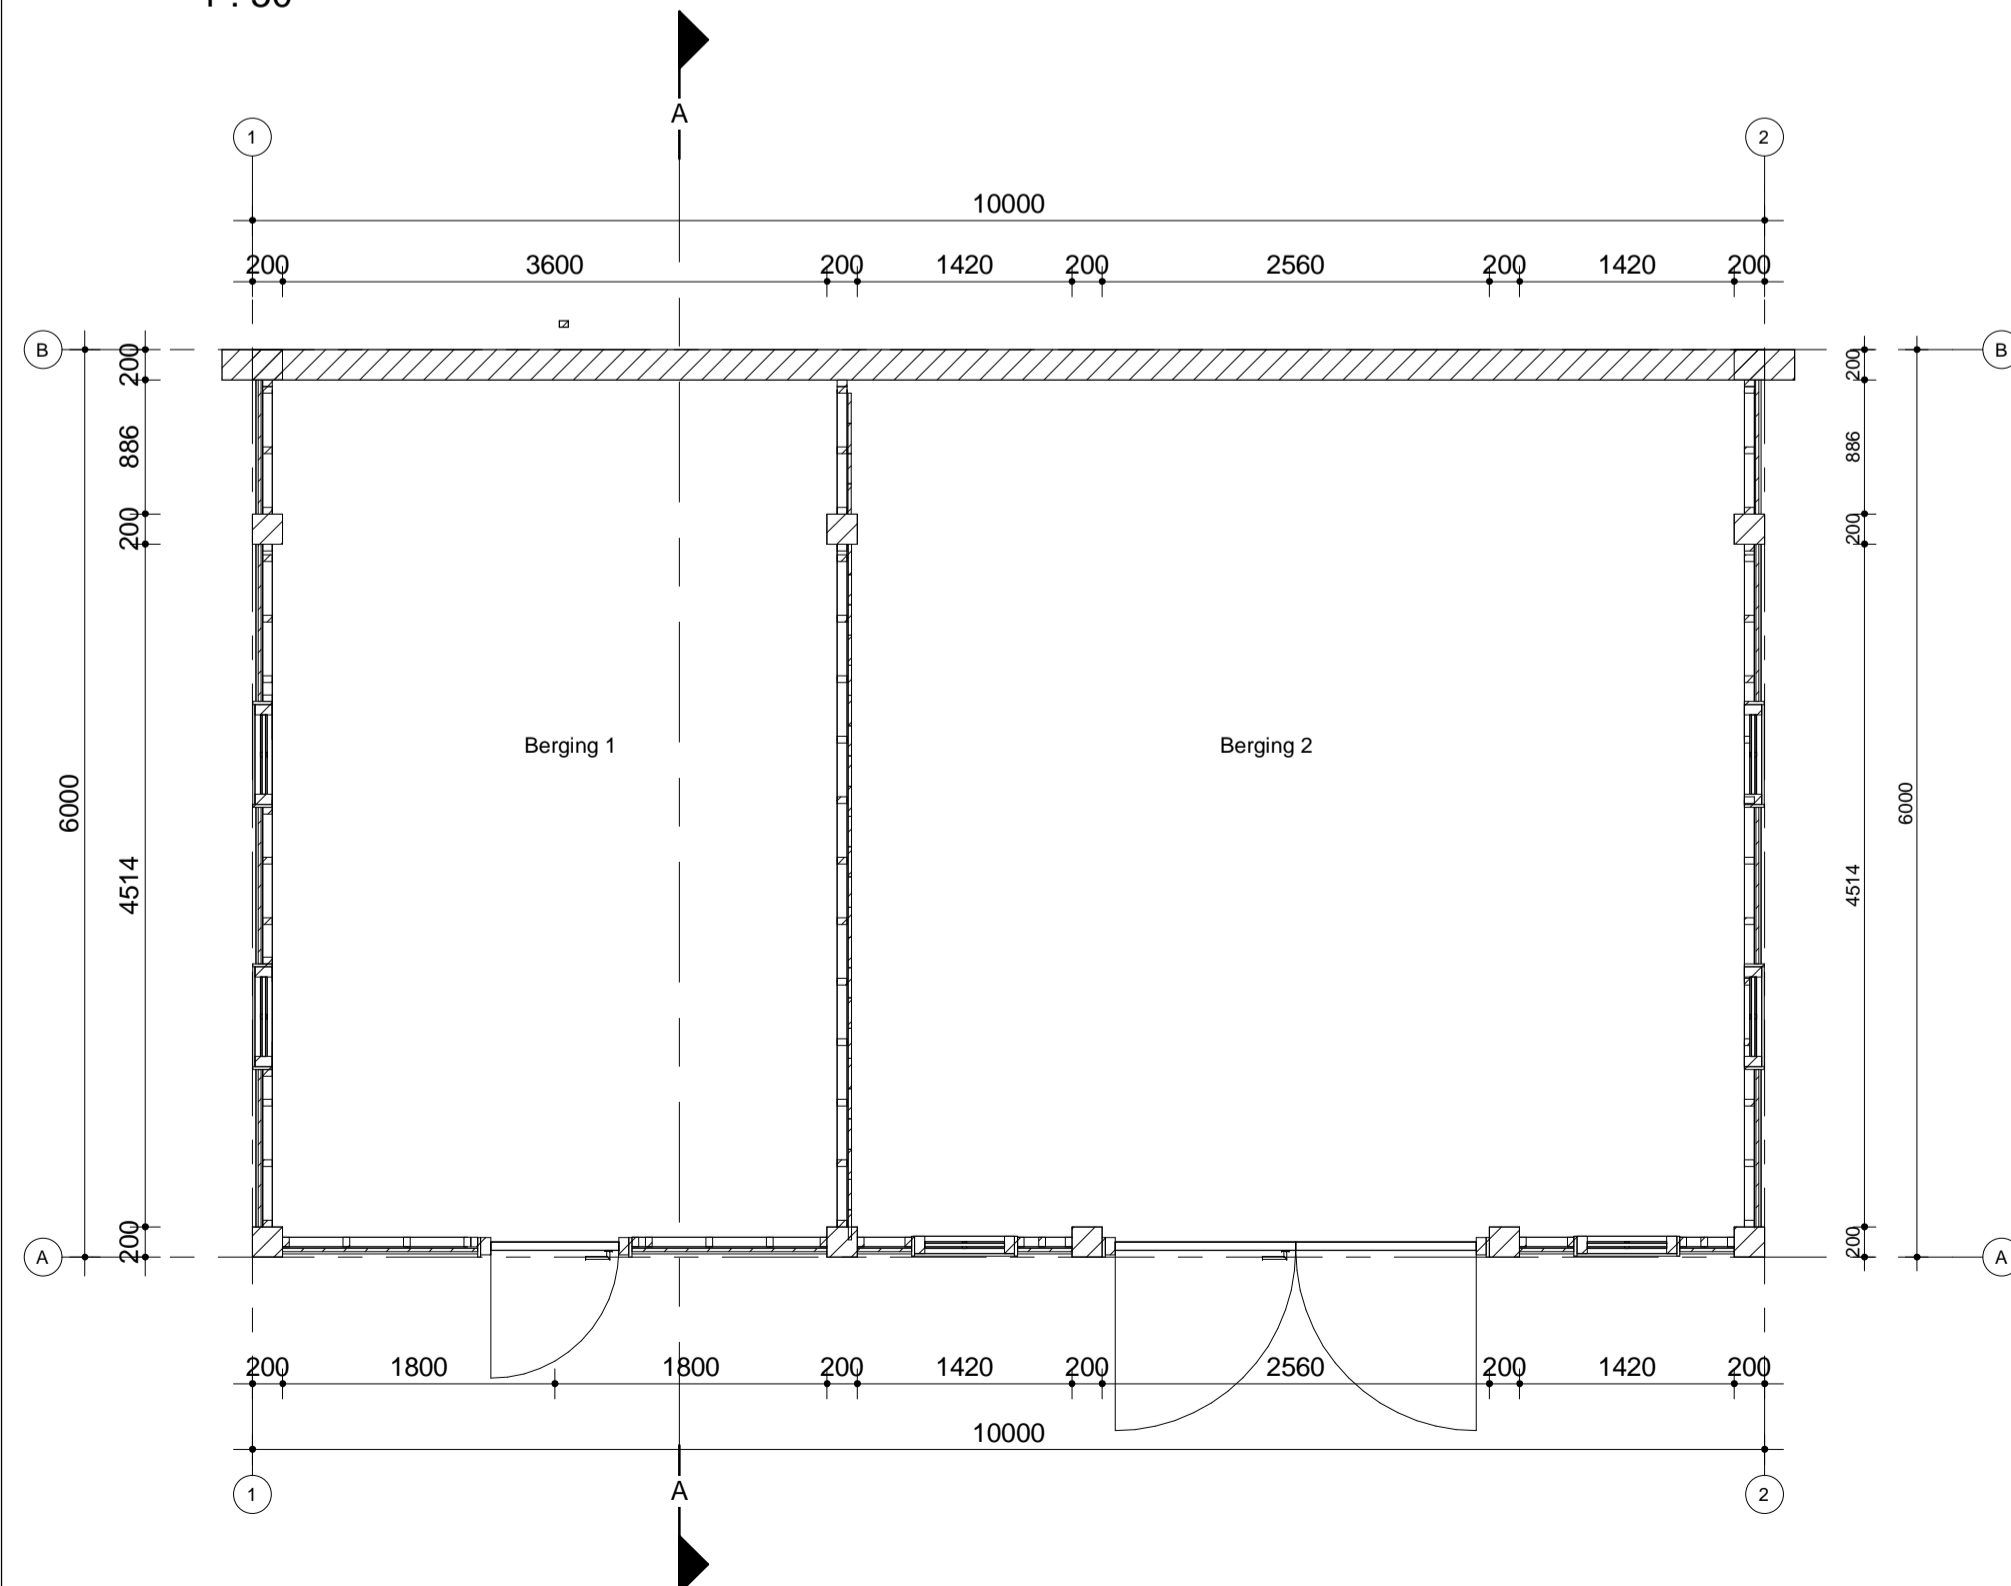

Begane grond

1 : 50



Project
Kapschuur
Projectadres
...
Opdrachtgever
...
Tekeningnummer
01

Omschrijving blad 001
Status
Bouwtekening
Schaal
A1
Formaat
A1
Getekend
Rm

Projectnummer
2024
Datum
2024
Wijzigingsdatum
UWBOUWTEKENINGEN.NL
Gracht 66
7461 SE Rijssen
info@uwbouwtekeningen.nl
www.uwbouwtekeningen.nl

Met elektronische tekening wordt voorbehouden overeenkomstig de wet CAD tekeningen; geen handmatige wijzigingen toegestaan. Niet al deze tekening is afgeleverd worden zonder aansprakelijkheid van onze opdrachtgever en/of aanbestedingen.nl. Voorwerpen anders dan bouwplanning zijn ter ondersteuning of als optimaal. (Kleur en papier kunnen mogelijk afwijken).